

ΕΦΗΜΕΡΙΣ ΤΗΣ ΚΥΒΕΡΝΗΣΕΩΣ
ΤΗΣ ΕΛΛΗΝΙΚΗΣ ΔΗΜΟΚΡΑΤΙΑΣ

ΑΘΗΝΑ 27 ΜΑΡΤΙΟΥ 1984 | ΤΕΥΧΟΣ ΤΕΤΑΡΤΟ | ΑΡΙΘΜΟΣ ΦΥΛΛΟΥ 227

ΠΕΡΙΕΧΟΜΕΝΑ

ΑΠΑΛΛΟΤΡΙΩΣΕΙΣ

ΑΠΟΦΑΣΕΙΣ

ΑΠΑΛΛΟΤΡΙΩΣΕΙΣ

ΑΠΟΦΑΣΕΙΣ

Αριθ. Δ. 299/31 (1)

Έγκριση δημιουργίας ζώνης «ΠΗΓΑΔΙΑ» Κοινότητας Θερμησίας Ν. Αργολίδας προ ιδιοκτησίας Ηλ. Πλατανίτη.

Ο ΥΠΟΥΡΓΟΣ ΟΙΚΟΝΟΜΙΚΩΝ

Έχοντας υπόψη:

1. Τις διατάξεις των παρ. 2 και 5 του άρθρου 6 του Α.Ν. 2344/1940 «περί αιγιαλού και παραλίας», ως αντικαταστάθηκαν με τις διατάξεις του άρθρου 13 του Νόμου 1078/1980.

2. Τη σύμφωνη γνώμη του Γενικού Επιτελείου Ναυτικού. που διατυπώθηκε στο Φ. 187.2/197/82/6.4.82 έγγραφό του.

3. Την 7166/24.6.1982 απόφαση του Νομάρχη Αργολίδας με την οποία επικυρώθηκαν η έκθεση της Επιτροπής και το σχετικό τοπογραφικό διάγραμμα που δημοσιεύθηκαν στο υπ' αριθ. 469/22.9.82 ΦΕΚ τ. Δ'.

4. Την 0.548/382/19.9.1983 κοινή απόφαση των Πρωθυπουργού και Υπουργού Οικονομικών «περί ανάθεσης αρμοδιοτήτων στους Υφυπουργούς Οικονομικών», αποφασίζουμε:

Εγκρίνουμε, για την προσαύξηση του αιγιαλού, τη δημιουργία ζώνης παραλίας στη θέση «ΠΗΓΑΔΙΑ» Κοινότητας Θερμησίας Ν. Αργολίδας προ ιδιοκτησίας Ηλ. Πλατανίτη όπως αυτή καθορίστηκε από την αρμοδία Επιτροπή του άρθρου 74 του 636/1977 Π.Δ/τος και εικονίζεται στο από 15.7.81 και με κλίμακα 1 : 500 τοπογραφικό και υψομετρικό διάγραμμα του Πολιτικού Μηχανικού Γεωργίου Μήτσου το οποίο έχει θεωρηθεί από τον Δ/ντή Τεχν. Υπηρεσιών Ν. Αργολίδας την 26.11.1981 και συνοδεύει την από 18.1.1982 έκθεση της εν λόγω Επιτροπής.

Η παρούσα απόφαση μαζί με την Έκθεση της Επιτροπής και το τοπογραφικό διάγραμμα να δημοσιευθούν στην Εφημερίδα της Κυβέρνησης (άρθρο 13 Νόμου 1078/1980)

ΕΚΘΕΣΙΣ

Επιτροπής καθορισμού των ορίων του Αιγιαλού, Άρθρ. 74 Π.Δ. 636/77.

Δια τον καθορισμό το πρώτον των ορίων του αιγιαλού εις θέσιν «ΠΗΓΑΔΙΑ ΘΕΡΜΗΣΙΑΣ» της Κοινότητος Θερμησίας έμπροσθεν ιδιοκτησίας ΗΛΙΑ ΠΛΑΤΑΝΙΤΗ.

Εν Κρανιδίω τη 18.1.1982 οι υπογεγραμμένοι :

1. Παναγιώτης Γιαννόπουλος, Οικ. Έφορος Κρανιδίου ως Πρόεδρος.

2. Μ. Νικολακάκης Πολ. Μηχανικός αναπληρών την Δ.Τ.Υ.Ν. Αργολίδος ως μέλος.

3. Βασίλειος Παπαϊωάννου Λιμενάρχης Πορτοχελίου ως μέλος, αποτελούντες την επιτροπήν καθορισμού των ορίων του Αιγιαλού δυνάμει του άρθρου 74 Π.Δ. 636/77 και της υπ' αριθ. 4515/13.4.1982 αποφάσεως Νομάρχου (παράγρ. 1 άρθρ. 63 του Π.Δ. 636/77) συγκληθείσα δια της 1581/10.4.80 εντολής του Προέδρου αυτής μετέβημεν επί τόπου εις την προαναφερομένην περιοχήν την 18.4.1980.

Λαβόντες υπ' όψει :

Την από 19.11.1980 αίτησιν του ΗΛΙΑ ΠΛΑΤΑΝΙΤΗ δια της οποίας ζητείται ο καθορισμός των ορίων του Αιγιαλού εις την ανωτέρω περιοχήν.

1. Το από του Γ. ΜΗΤΣΟΥ Πολιτικού Μηχανικού συνταχθέν την 15.7.1981 τοπογραφικόν και υψομετρικόν διάγραμμα εις μίαν πινακίδα εις κλίμακα 1 : 500 ηλεγμένον δια την ακρίβειαν της αποτυπώσεως υπό του Μηχανικού Μ. ΝΙΚΟΛΑΚΑΚΗ 26/11/1981 και θεωρηθέν υπό της Δ.Τ.Υ.Ν την 26/11/1981 ως το άρθρον 20 Ν. 719/77 ορίζει.

2. Τις διατάξεις του Α.Ν. 2344/40 ως ούτος ετροποποιήθη ως και την προς τούτο σχετικήν δικαστηριακήν και Διοικητικήν Νομολογίαν.

3. Την εκ της επιτοπίου μεταβάσεως συνταχθείσαν αντίληψιν περί του πλάτους της βρεχομένης ζώνης της ξηράς και λοιπών συναφών στοιχείων ήτοι :

α) Η εν λόγω ακτή είναι πεδινή και δεν παρουσιάζει μεγάλες υψομετρικές διαφορές.

β) Δεν υπάρχουν ενδείξεις μεταβολής του αιγιαλού ούτε έχει προσχωρηθεί μέρος της θαλάσσης παρά μόνον πλησίον του χειμάρρου υπάρχουν ενδείξεις προσχώσεως.

γ) Έμπροσθεν της ακτής δεν υπάρχουν αβαθή σημεία της θαλάσσης ούτε ξέρες ή ύφαλοι. Το ανάπτυγμα πελάγους είναι μικρό διότι η περιοχή ευρίσκεται εκτός όρμου και καλύπτεται κατά την διεύθυνσιν του ανοίγματος πρός Νότον εκ των νήσων Δοκού και Ύδρας.

δ) Εις την περιοχήν δεν παρατηρούνται αξιόλογα θαλάσσια ρεύματα και παλίρροιαι.

ε) Επίσης η Επιτροπή έλαβεν υπ όψιν της το χαρακτηρισθέν τμήμα αιγιαλού ο οποίος εκτείνεται Ανατολικώς της αναφερθείσης περιοχής έμπροσθεν τη ιδιοκτησίας ΑΝΤΩΝΙΟΥ ΓΕΩΡΓΟΥΛΗ ως κατά τας υποδείξεις του Γ.Ε.Ν. έγγραφο 187.2/82/81/12.2.81, αποφασίζει:

1. Καθορίζει επί του ως άνω τοπογραφικού διαγράμματος:

α) Την οριογραμμή του αιγιαλού δι' ερυθράς συνεχούς πολυγωνικής γραμμής (1 - 2 - 3 - 4 - 5 - 6 - 7 - 8 - 1 - 2) της οποίας αι κορυφαί εξασφαλίζονται εκ σταθερών σημείων.

β) Την οριογραμμήν της παραλίας διά συνεχούς κιτρίνης πολυγωνικής γραμμής (1' - 2' - 3' - 4' - 5' - 6' - 7' - 8' - 1' - 2') της οποίας αι κορυφί εξασφαλίζονται εκ σταθερών σημείων.

γ) Αι καρυφαί 1 - 2 και 1' - 2' είναι σημεία εγκεκριμένου αιγιαλού και παραλίας ιδιοκτησίας ΓΕΩΡΓΟΥΛΗ ΑΝΤΩΝΗ.

2. Αποφαίνεται ότι δεν υφίσταται παλαιός αιγιαλός.

3. Εξαιρεί της ζώνης της παραλίας τα υφιστάμενα κτίσματα.

Η Επιτροπή

Ο Πρόεδρος
ΠΑΝ. ΓΙΑΝΝΟΠΟΥΛΟΣ

Τα μέλη
ΜΥΡΩΝ ΝΙΚΟΛΑΚΑΚΗΣ
ΒΑΣ. ΠΑΠΑΙΩΑΝΝΟΥ

Αθήνα, 5 Ιανουαρίου 1984

Ο ΥΦΥΠΟΥΡΓΟΣ
ΔΗΜΗΤΡΙΟΣ ΠΙΤΣΙΩΡΗΣ

ΤΟΠΟΓΡΑΦΙΚΟΝ ΔΙΑΓΡΑΜΜΑ
ΚΑΘΟΡΙΣΜΟΥ ΟΡΙΩΝ ΑΙΓΙΑΛΟΥ & ΠΑΡΑΛΙΑΣ

ΕΝΔΙΑΦΕΡΟΜΕΝΟΙ: ΚΟΤΤΑΡΑΣ ΠΑΝΑΓΙΩΤΗΣ
-»- ΠΛΑΤΑΝΙΤΗΣ ΗΛΙΑΣ
-»- ΣΠΑΝΟΣ ΚΩΝ/ΝΟΣ

ΚΟΙΝΟΤΗΣ : ΘΕΡΜΗΣΙΑΣ
ΕΠΑΡΧΙΑ : ΕΡΜΙΟΝΙΔΟΣ
ΑΡΜΟΔΙΑ ΟΙΚ. ΕΦΟΡΙΑ : ΚΡΑΝΙΔΙΟΥ.
ΝΟΜΑΡΧΙΑ : ΑΡΓΟΛΙΔΟΣ
[illegible] : «ΠΗΓΑΔΙΑ»

ΚΛΙΜΑΞ 1 : 500


ΥΨΟΜΕΤΡΙΚΗ ΑΦΕΤΗΡΙΑ : Σ-5 [illegible]

ΜΕΘΟΔΟΣ ΑΠΟΤΥΠΩΣΕΩΣ : ΤΑΧΥΜΕΤΡΙΑ

ΧΡΟΝΟΛΟΓΙΑ : 15 - 7 - 1981


Ο
ΣΥΝΤΑΞΑΣ ΜΗΧΑΝΙΚΟΣ



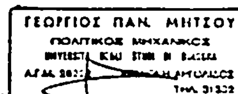

[illegible] ΕΠΙΤΟΠΟΥ ΔΙΑ ΤΗΝ ΑΚΡΙΒΕΙΑ ΤΗΣ ΑΠΟΤΥΠΩΣΕΩΣ
26/11/1981
Ο
ΜΗΧΑΝΙΚΟΣ ΤΗΣ Δ.Τ.Υ.Ν
ΜΥΡΩΝ ΝΙΚΟΛΑΚΑΚΗΣ
ΠΟΛΙΤΙΚΟΣ ΜΗΧΑΝΙΚΟΣ

ΘΕΩΡΗΘΗΚΕ
Ο
[illegible] ΤΗΣ Τ.Υ. ΝΟΜΟΥ ΑΡΓΟΛΙΔΟΣ
ΕΝ [illegible] ΤΗ 26-11-81

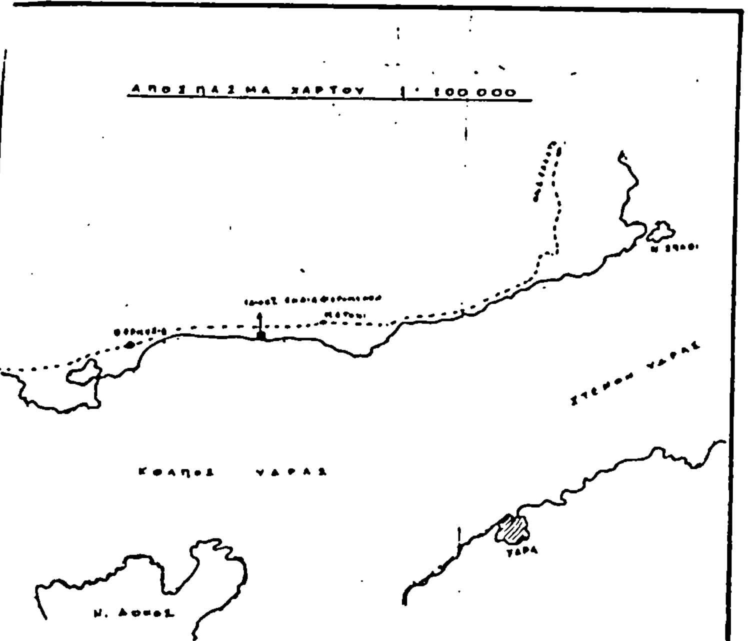

ΥΠΟΜΝΗΜΑ

1) Τό παρόν τοπογραφικόν διάγραμμα συνοδεύει τήν ἀπό 15/1/1982 ἔκθεσιν τῆς Ἐπιτροπῆς καθορισμοῦ τῶν ὁρίων τοῦ αἰγιαλοῦ (ἄρθρο 7 § τοῦ Ν.Δ. 636/77).

2) ——— (κόκκινη γραμμή) - αἰγιαλός - 1-2-3-4-5-6-7-8-9-...

3) ——— (κίτρινη γραμμή) - παραλία 1'-2'-3'-4'-5'-6'-7'-8'-9'-...

4) Αἱ κορυφαί τῶν ὁρογραμμῶν ἐξασφαλίζονται ὡς σημεῖα εἰς τό διάγραμμα δι' ἀποστάσεων ἀπό σταθερά σημεῖα.

5) Τά ὑπάρχοντα κτίσματα εἰς τήν ζώνην τῆς παραλίας ἐξαιροῦνται.

6) Η ... 18-4-1980

ΤΑ ΜΕΛΗ


ΘΑΛΑΣΣΑ


ΟΔΟΣ Κοινοτική

Θεωρήθηκε μέ γνωμοδότηση Φ. 187.2/187/82/6/4/1982 ...

Σήμερον 25-6-1982,

Ο Νομάρχης

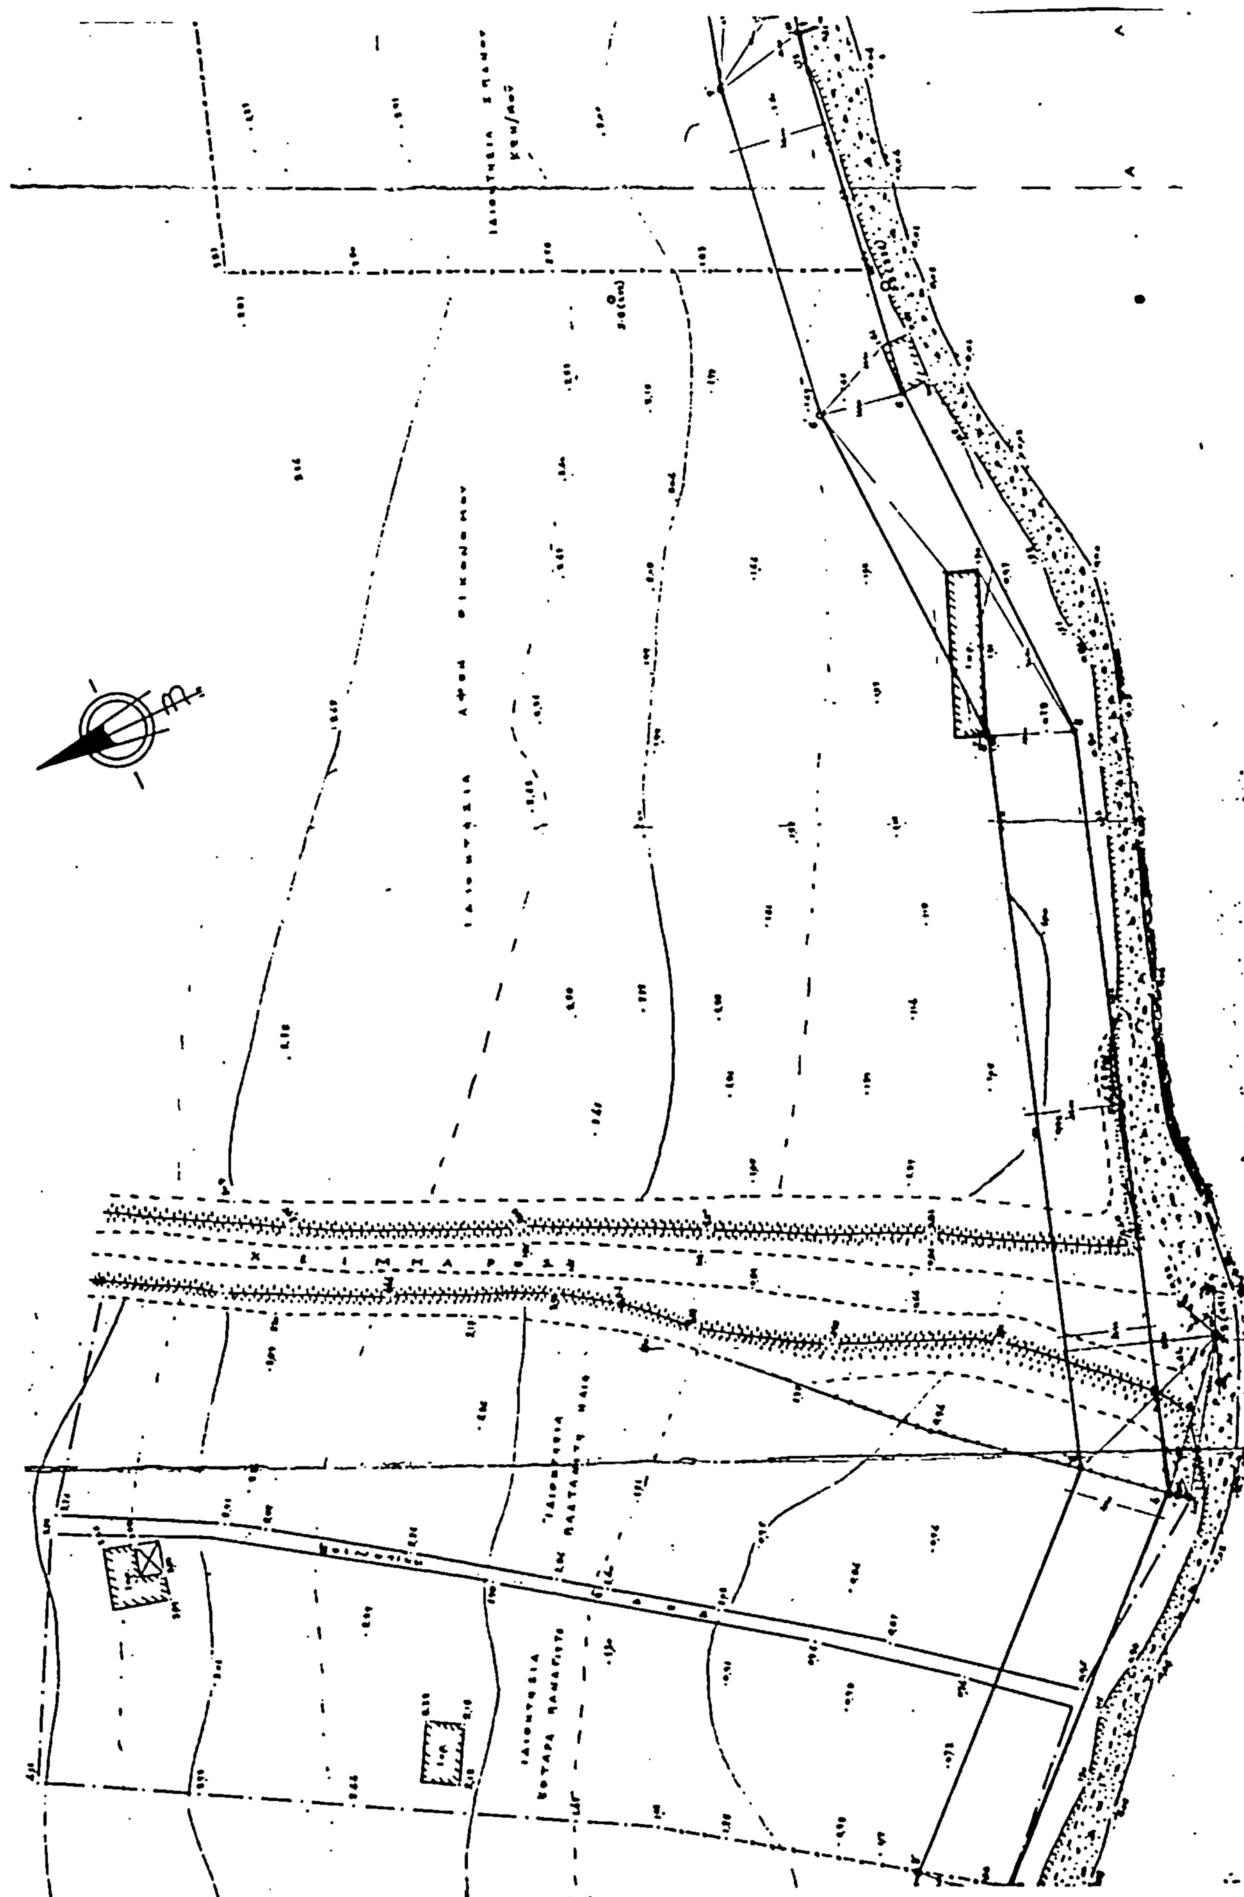

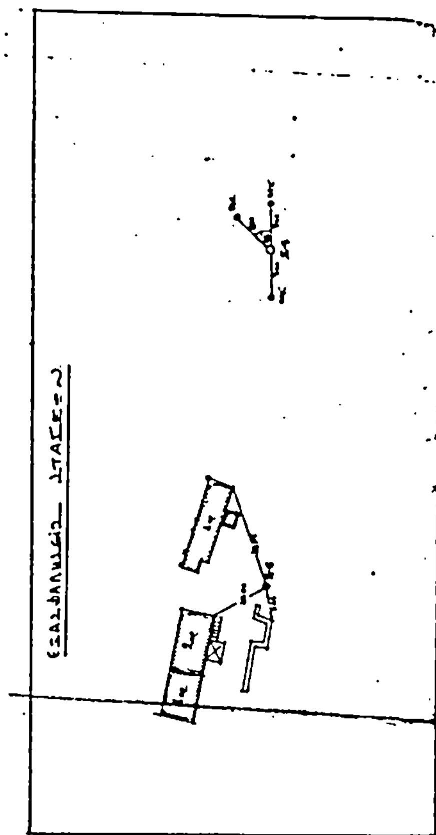

Αριθ. Δ. 290/22 (2)

'Εγκριση δημιουργίας ζώνης παραλίας στη θέση ΚΑΛΑΜΙ όρμου Λειβάδια Φαλασάρνων Κισσάμου προ ιδιοκτησίας Ε. Κυριακάκη.

Ο ΥΠΟΥΡΓΟΣ ΟΙΚΟΝΟΜΙΚΩΝ

'Εχοντας υπόψη :

1. Τις διατάξεις των παρ. 2 και 5 του άρθρου 6 του Α.Ν. 2344/1940 «περί αιγιαλού και παραλίας», ως αντικαταστάθηκαν με τις διατάξεις του άρθρου 13 του Νόμου 1078/1980.

2. Τη σύμφωνη γνώμη του Γενικού Επιτελείου Ναυτικού, που διατυπώθηκε στο Φ. 187.2/446/1980 έγγραφό του.

3. Την Ο.Ε. 19549/8.12.1981 απόφαση του Νομάρχη Χανίων με την οποία επικυρώθηκαν η έκθεση της Επιτροπής και το σχετικό τοπογραφικό διάγραμμα, που δημοσιεύθηκαν στο υπ αριθ. 106/10.2.82 Φ.Ε.Κ. τ.Δ'.

4. Την 0.548/382/19.9.1983 κοινή απόφαση των Πρωθυπουργού και Υπουργού Οικονομικών «περί ανάθεσης αρμοδιοτήτων στους Υφυπουργούς Οικονομικών», αποφασίζουμε :

Εγκρίνουμε για την προσαύξηση του αιγιαλού, τη δημιουργία ζώνης παραλίας στη θέση ΚΑΛΑΜΙ όρμου ΛΕΙΒΑΔΙΑ Φαλασάρνων Κισσάμου προ ιδιοκτησίας Ε. Κυριακάκη όπως αυτή καθορίστηκε από την αρμόδια Επιτροπή του άρθρου 74 του 636/1977 Π. Δ/τος και εικονίζεται στο από Νοέμβριο 1979 και με κλίμακα 1 :500 τοπογραφικό και υψομετρικό διάγραμμα του Πολιτικού μηχανικού Μανώλη Γκαζή το οποίο έχει θεωρηθεί από το Δ/ντή Τ.Υ.Ν. Χανίων την 5.6.1980 και συνοδεύει την από 28.5.1980 έκθεση της εν λόγω Επιτροπής.

Η παρούσα απόφαση μαζί με την Εκθεση της Επιτροπής και το τοπογραφικό διάγραμμα να δημοσιευθούν στην Εφημερίδα της Κυβέρνησης (άρθρο 13 Νόμου 1078/1980).

ΕΚΘΕΣΗ

Επιτροπής καθορισμού των ορίων του αιγιαλού.

Κίσσαμος την 28η του μηνός Μαΐου 1980, η κατά το Νόμο αρμοδία Επιτροπή καθορισμού των ορίων του αιγιαλού, αποτελουμένη εκ των :

α) Μιχαήλ Καπετανάκη, Οικον. Εφόρου Κισσάμου.
β) Ευαγγέλου Μανδελένη, Υπολιμενάρχου Χανίων.
γ) Θεοδώρου Μουντοκαλάκη, Πολιτικού Μηχανικού παρά τη Δ.Τ.Υ. Ν. Χανίων.

Συνελθούσα στα γραφεία της Οικον. Εφορίας Κισσάμου και λαβούσα υπόψη

1. Την από 9.11.1979 αίτηση του ιδιώτου 'Εκτωρος - Αντωνίου Κυριάκη που ζητά τόν προσδιορισμό της οριογραμμής του αιγιαλού και της παραλίας στη Δυτική παραλία της επαρχίας Κισσάμου Χανίων και συγκεκριμένως στη θέση «Καλάμι» του όρμου «Λειβάδια» περιοχής Φαλασάρνων.

2. Τα διαγράμματα της εν λόγω περιοχής συνταχθέντα από Νοέμβριο 1979 υπό του Πολιτικού Μηχανικού Μανώλη Γκαζή.

3. Τη διάταξη του άρθρου 74 του Π.Δ. 636/77 «περί τροποποιήσεως και συμπληρώσεως των διατάξεων περί Δημοσίων Κτημάτων και τη διάταξη του άρθρου 2 του Α.Ν. 2344/1940 «περί αιγιαλού και παραλίας», καθ ήν ο καθορισμός της οριογραμμής του αιγιαλού γίνεται επί τοπογραφικού και υψομετρικού διαγράμματος, χαρασσομένης επ' αυτού ερυθράς γραμμής γιά την οριογραμμή του αιγιαλού και ότι εις περίπτωση καθ' ήν ένεκα προσχώσεων ή άλλων αιτίων είναι εμφανές ότι καθ όν χρόνον ενεργείται ο καθορισμός, ο αιγιαλός είναι διάφορος του εις το παρελθόν τοιούτου κ.λπ. δύναται να καθορισθή η παλαιά θέση του αιγιαλού η υφισταμένη μέχρι μέν του έτους 1984, εάν υφίσταται κατοχαί ιδιωτών, και πρότερον δε εάν δεν υφίστανται τοιαύται, η Επιτροπή προβαίνει στο καθορισμό του παλαιού αιγιαλού χαρασσομένης επί του διαγράμματος κυανούς γραμμής.

4. Τα εκ της ενεργηθείσης την 28.5.1980 αυτοψίας προκύψαντα στοιχεία, αποφασίζει :

Καθορίζει επί των από Νοεμβρίου 1979 συνημμένων διαγραμμάτων την οριογραμμή του αιγιαλού και της παραλίας :
α) δια συνεχούς ερυθράς γραμμής την οριογραμμή αιγιαλού
β) διά συνεχούς κιτρίνης γραμμής την οριογραμμή της παραλίας.

Αι κορυφαί των ορίων του αιγιαλού εχαράχθησαν και προσδιορίσθησαν επί των διαγραμμάτων διά των σταθερών σημείων: 1' - 1 - 2 - 3 - 4 - 5 - 6, αι συντεταγμέναι των οποίων από του Κρατικού δικτύου φαίνονται εις ιδιαίτερον πίνακα που υπάρχει επί του τοπογραφικού διαγράμματος.

Η Επιτροπή

Ο Πρόεδρος	Τα μέλη
ΜΙΧ. Δ. ΚΑΠΕΤΑΝΑΚΗΣ	ΕΥΑΓ. ΜΑΝΔΕΛΕΝΗΣ
	Θ. ΜΟΥΝΤΟΚΑΛΑΚΗΣ

Αθήνα, 5 Ιανουαρίου 1984


Ο ΥΦΥΠΟΥΡΓΟΣ
ΔΗΜΗΤΡΙΟΣ ΠΙΤΣΙΩΡΗΣ


ΤΟΠΟΓΡΑΦΙΚΟΝ ΔΙΑΓΡΑΜΜΑ ΠΑΡΑΛΙΑΣ


ΓΙΑ ΤΟΝ ΚΑΘΟΡΙΣΜΟ ΑΙΓΙΑΛΟΥ

ΚΛΙΜΑΞ 1:500



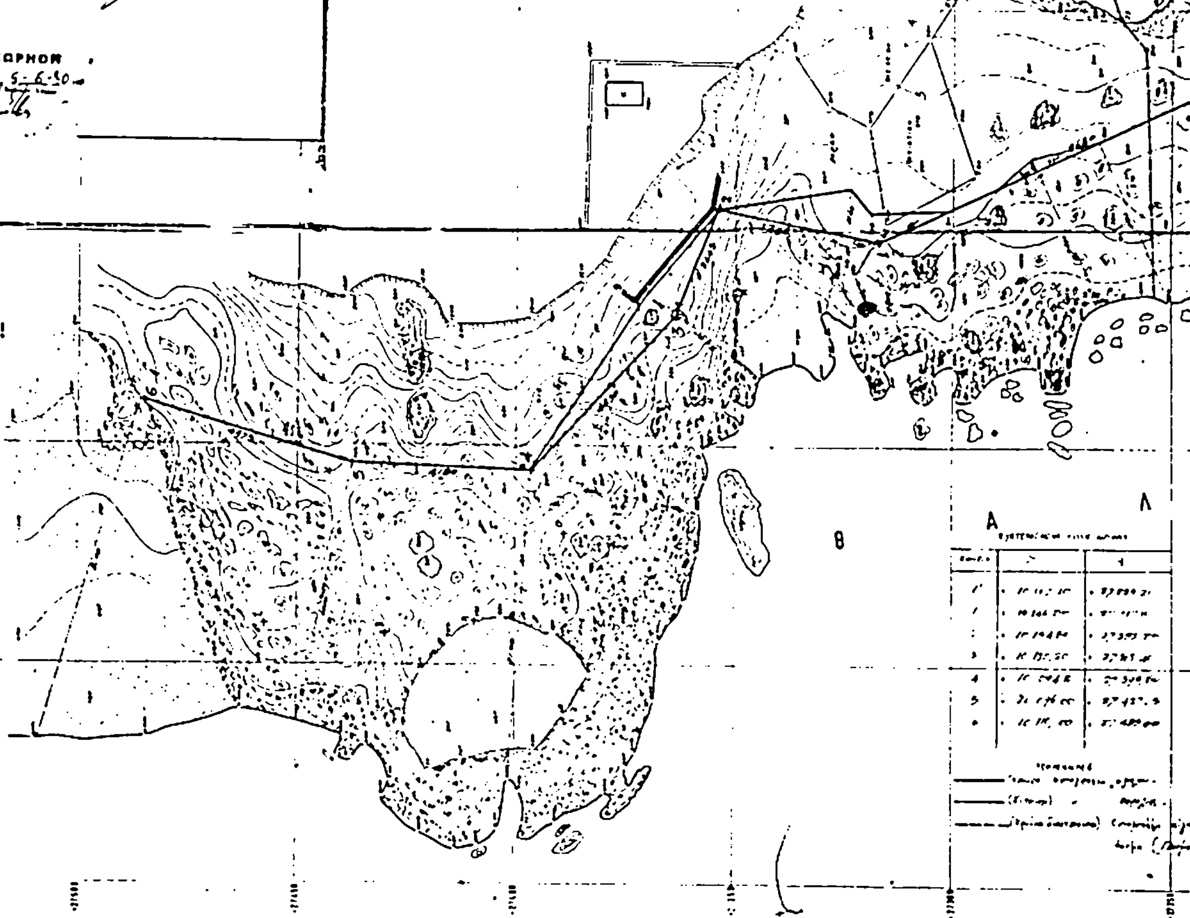

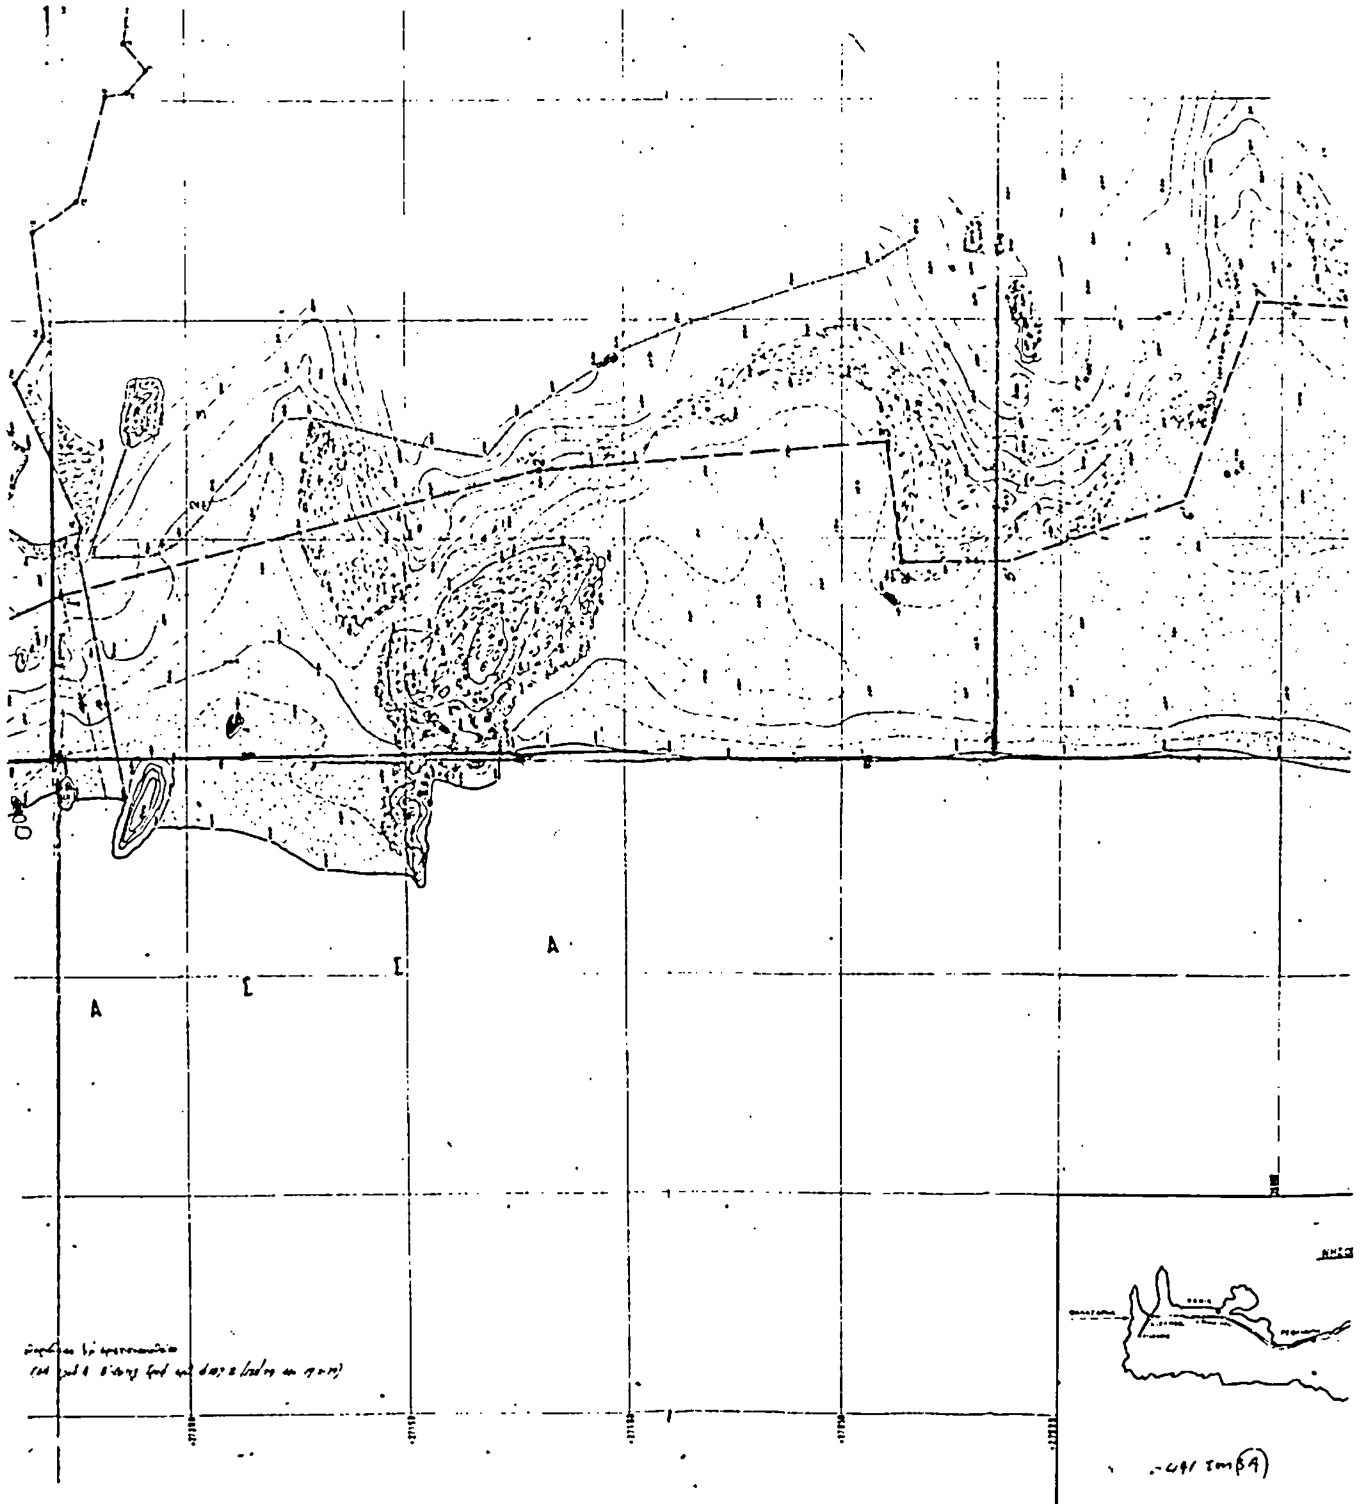
Α
Σ
Σ
Α

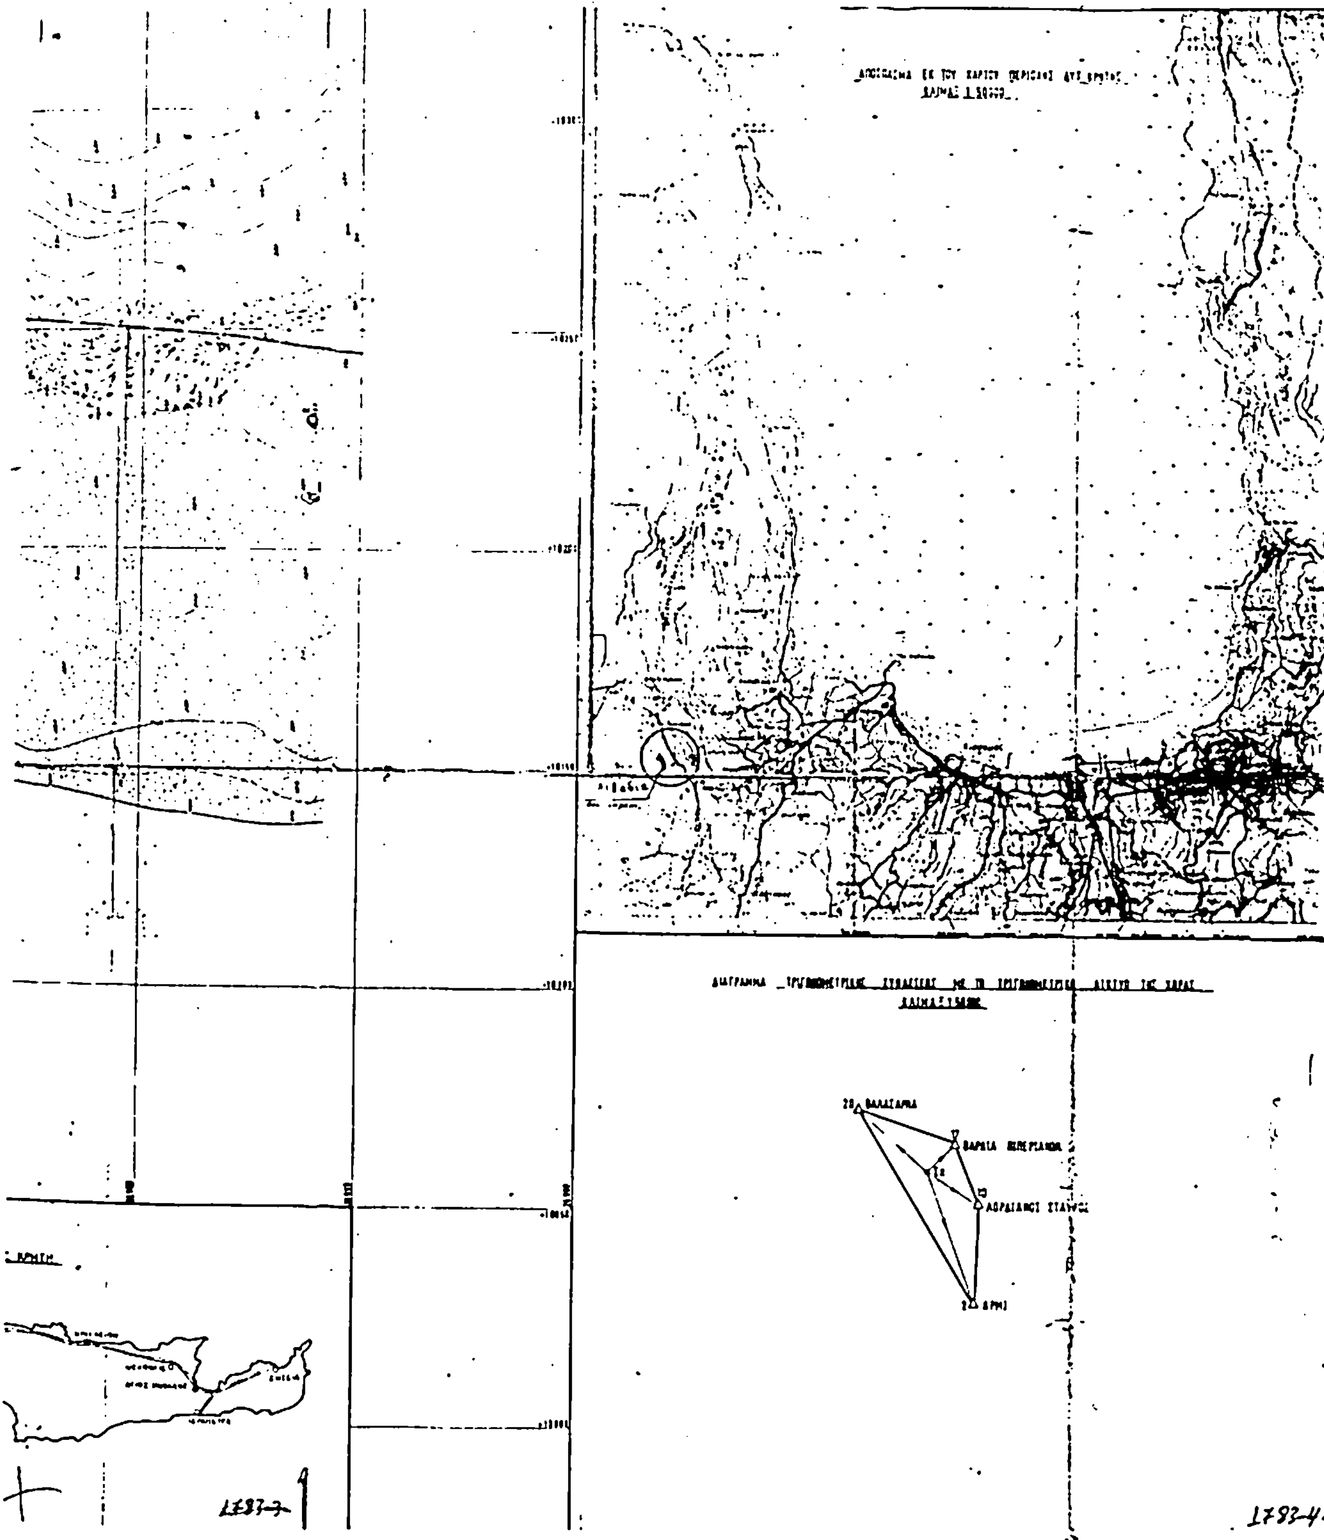

Αριθ. Δ. 284/16 (3)

Έγκριση δημιουργίας ζώνης παραλίας στη θέση «ΛΙΜΑΝΙ» Αγίου Γεωργίου Τροιζηνίας.

ΟΥΠΟΥΡΓΟΣ ΟΙΚΟΝΟΜΙΚΩΝ

Έχοντας υπόψη:

1. Τις διατάξεις των παρ. 2 και 5 του άρθρου 6 του Α.Ν. 2344/1940 «περί αιγιαλού και παραλίας», ως αντικαταστάθηκαν με τις διατάξεις του άρθρου 13 του Νόμου 1078/1980.

2. Τη σύμφωνη γνώμη του Γενικού Επιτελείου Ναυτικού, που διατυπώθηκε στο Φ. 187.2/425/82/2.8.1982 έγγραφό του.

3. Τη 627778/25.8.1982 απόφαση του Νομάρχη Πειραιώς με την οποία επικυρώθηκαν η έκθεση της Επιτροπής και το σχετικό τοπογραφικό διάγραμμα, που δημοσιεύθηκαν στο υπ' αριθ. 589/24.12.1982 Φ.Ε.Κ. τ.Δ'.

4. Τη Ο. 548/382/19.9.1983 κοινή απόφαση των Πρωθυπουργού και Υπουργού Οικονομικών «περί ανάθεσης αρμοδιοτήτων στους Υφυπουργούς Οικονομικών», αποφασίζουμε:

Εγκρίνουμε, γιά την προσαύξηση του αιγιαλού, τη δημιουργία ζώνης παραλίας στη θέση «ΛΙΜΑΝΙ» Αγίου Γεωργίου Τροιζηνίας, όπως αυτή καθορίστηκε από την αρμοδία Επιτροπή του άρθρου 74 του 636/1977 Π. Δ/τος και εικονίζεται στο από τον Ιούνιο 1981 και με κλίμακα 1 :500 τοπογραφικό και υψομετρικό διάγραμμα του Πολιτικού Μηχανικού Βασιλείου Λεβέντη το οποίο έχει θεωρηθεί από το Διευθυντή Τ.Υ.Ν. Πειραιώς την 25.8.1981 και συνοδεύει την από 1.2.1982 έκθεση της εν λόγω Επιτροπής.

Η παρούσα απόφαση μαζί με την Έκθεση της Επιτροπής και το τοπογραφικό διάγραμμα να δημοσιευθούν στην Εφημερίδα της Κυβέρνησης (άρθρο 13 Νόμου 1078/1980).

ΕΚΘΕΣΙΣ

Επιτροπής καθορισμού των ορίων του αιγιαλού άρθρο 74 Π.Δ. 636/77.

Διά τον καθορισμόν το πρώτον των ορίων του αιγιαλού εις ΛΙΜΑΝΙ ΑΓ. ΓΕΩΡΓΙΟΥ ΚΑΛΛΟΝΗΣ

Εν Πόρω τη 1.2.1982 οι υπογεγραμμένοι:

1. Πλοίαρχος (Μ) Ι. Ζαφειρόπουλος Υποδιευθυντής της Υδρογραφικής Υπηρεσίας, ως Πρόεδρος.

2. Ανδρέας (Μ) Ι. Ζαφειρόπουλος Υποδιευθυντής της Υδρογραφικής Υπηρεσίας, ως Πρόεδρος.

2. Ανδρέας Γεωργαντόπουλος Επιθεωρητής Δ.Ε. με 2ο β. Δ/ντής Τ.Υ. Δ/τος Πειραιώς, ως μέλος.

3. Αντώνιος Βλαχάκης οικονομικός έφορος Πόρου ως Μέλος, αποτελούντες την επιτροπή καθορισμού των ορίων του αιγιαλού διά του άρθρ. 74 του Π.Δ.636/77 και της υπ' αριθ. 601790α/13.12.1980 αποφάσεως αναπληρωτού Νομάρχου Δ/τος Πειραιώς (παράγρ. 1 άρθρ. 63 του Π.Δ. 636/1977) συγκληθείσα διά της 181423/1/82 και 251337/1/82 εντολής του Προέδρου αυτής μετέβημεν επί τόπου εις την προαναφερομένην περιοχήν την 1.2.82.

Λαβόντες υπ' όψιν:

1. Το 627881/27.8.1981 έγγραφον της Α' οικ. εφορ. Πειραιώς διά του οποίου ζητείται ο καθορισμός των ορίων του αιγιαλού εις την ανωτέρω περιοχήν.

2. Το υπό του Πολιτικού Μηχανικού Β. Λεβέντη συνταχθέν τον Ιούνιο 1981 τοπογραφικόν και υψομετρικόν διάγραμμα εις μίαν πινακίδα εις κλιμ. 1 :500 ηλεγμένον διά την ακρίβειαν της αποτυπώσεως υπό του Κ. Μπεκύρη της Δ.Τ.Υ. Δ/τος Πειραιώς την 25.8.81 και θεωρηθέν υπό της Δ.Τ.Υ.Ν τήν 25.8.1981 ως το άρθρ. 20 Ν. 719/77 ορίζει.

3. Τας διατάξεις του Α.Ν. 2344/40 ως ούτος ετροποποιήθη ως και την πρός τούτον σχετικήν Δικαστηριακήν και Διοικητικήν Νομολογίαν.

4. Την εκ της επιτοπίου μεταβάσεως σχηματισθείσαν αντίληψιν περί του πλάτους της βρεχομένης ζώνης της ξηράς και λοιπών συναφών στοιχείων, ήτοι:

α) Η περιοχή είναι πεδινή, αμμώδης, επίπεδη χωρίς κλίση και εις την ζώνη του αιγιαλού έχει διαμορφωθή καρόδρομος.

β) Εις τον χώρον του αιγιαλού πλήν του προαναφερομένου δρόμου δέν έχουν κατασκευασθεί άλλα έργα.

γ) Ο προσανατολισμός της περιοχής είναι βορειανατολικός και είναι εκτεθειμένη εις Β.Α. ανέμους, αποφασίζει:

1. Καθορίζει επί του ως άνω τοπογραφικού διαγράμματος:

α) Την οριογραμμήν του αιγιαλού δι' ερυθράς συνεχούς πολυγωνικής γραμμής 1,.......10 της οποίας αι κορυφαί εξασφαλίζονται από σταθερά σημεία.

β) Την οριογραμμήν της παραλίας διά συνεχούς κιτρίνης πολυγωνικής γραμμής 1', 2', ...10'. Το πλάτος της παραλίας είναι 15 μέτρα.

2. Αποφαίνεται ότι δεν υφίσταται παλαιός αιγιαλός.

3. Εξαιρεί εκ της ζώνης της παραλίας το εις αυτήν υπάρχον κτίσμα μεταξύ των σημείων 4' και 5' δι ό και περιγράφη τούτο εις το διάγραμμα διά κιτρίνης γραμμής.

Η Επιτροπή

Ο Πρόεδρος — Τα μέλη

Ι. ΖΑΦΕΙΡΟΠΟΥΛΟΣ — ΑΝ. ΓΕΩΡΓΑΝΤΟΠΟΥΛΟΣ

ΑΝΤΩΝΙΟΣ ΒΛΑΧΑΚΗΣ

Αθήνα, 5 Ιανουαρίου 1984

Ο ΥΦΥΠΟΥΡΓΟΣ

ΔΗΜΗΤΡΙΟΣ ΠΙΤΣΙΩΡΗΣ

ΤΟΠΟΓΡΑΦΙΚΟ ΔΙΑΓΡΑΜΜΑ
ΚΑΘΟΡΙΣΜΟΥ ΟΡΙΩΝ ΑΙΓΙΑΛΟΥ - ΠΑΡΑΛΙΑΣ

ΚΟΙΝΟΤΗΣ : Δρυόπης
ΕΠΑΡΧΙΑ : Τροιζηνίας
ΝΟΜΑΡΧΙΑ : Αττικής

ΚΛΙΜΑΞ 1:500

Συντάξας Μηχανικός
ΛΕΒΕΝΤΗΣ ΑΠ. ΒΑΣΙΛΕΙΟΣ
ΠΟΛΙΤΙΚΟΣ ΜΗΧΑΝΙΚΟΣ
ΔΙΠΛΩΜΑΤΟΥΧΟΣ Ε.Μ.Π.
ΜΕΛΟΣ Τ.Ε.Ε. ΑΡΙΘΜΟΣ ΜΗΤΡΩΟΥ 20493

ΕΛΕΓΧΘΗΚΕ

ΘΕΩΡΗΘΗΚΕ